


LEGENDA

obstoječe	predvideno	
		MEJE območje stavbnega zemljišča na posamični poselitvi (izvorno območje)
		območje lokacijske preveritve – širitev 1a- širitev–nadomestitev izvzema 1b- širitev 2- izvzem, preoblikovanje izvornega območja
		PARCELNE MEJE parcelne meje (vir: geodetski načrt)
		urejene parcelne meje (vir: geodetski načrt)
		OBJEKTI objekti
		postavitve nove stanovanjske stavbe
		PROMET dostop in dovoz na območje dovozna cesta
		NAMENSKA RABA PROSTORA stavbno zemljišče na posamični poselitvi (izvorno območje)
		drugo kmetijsko zemljišče
		gozd

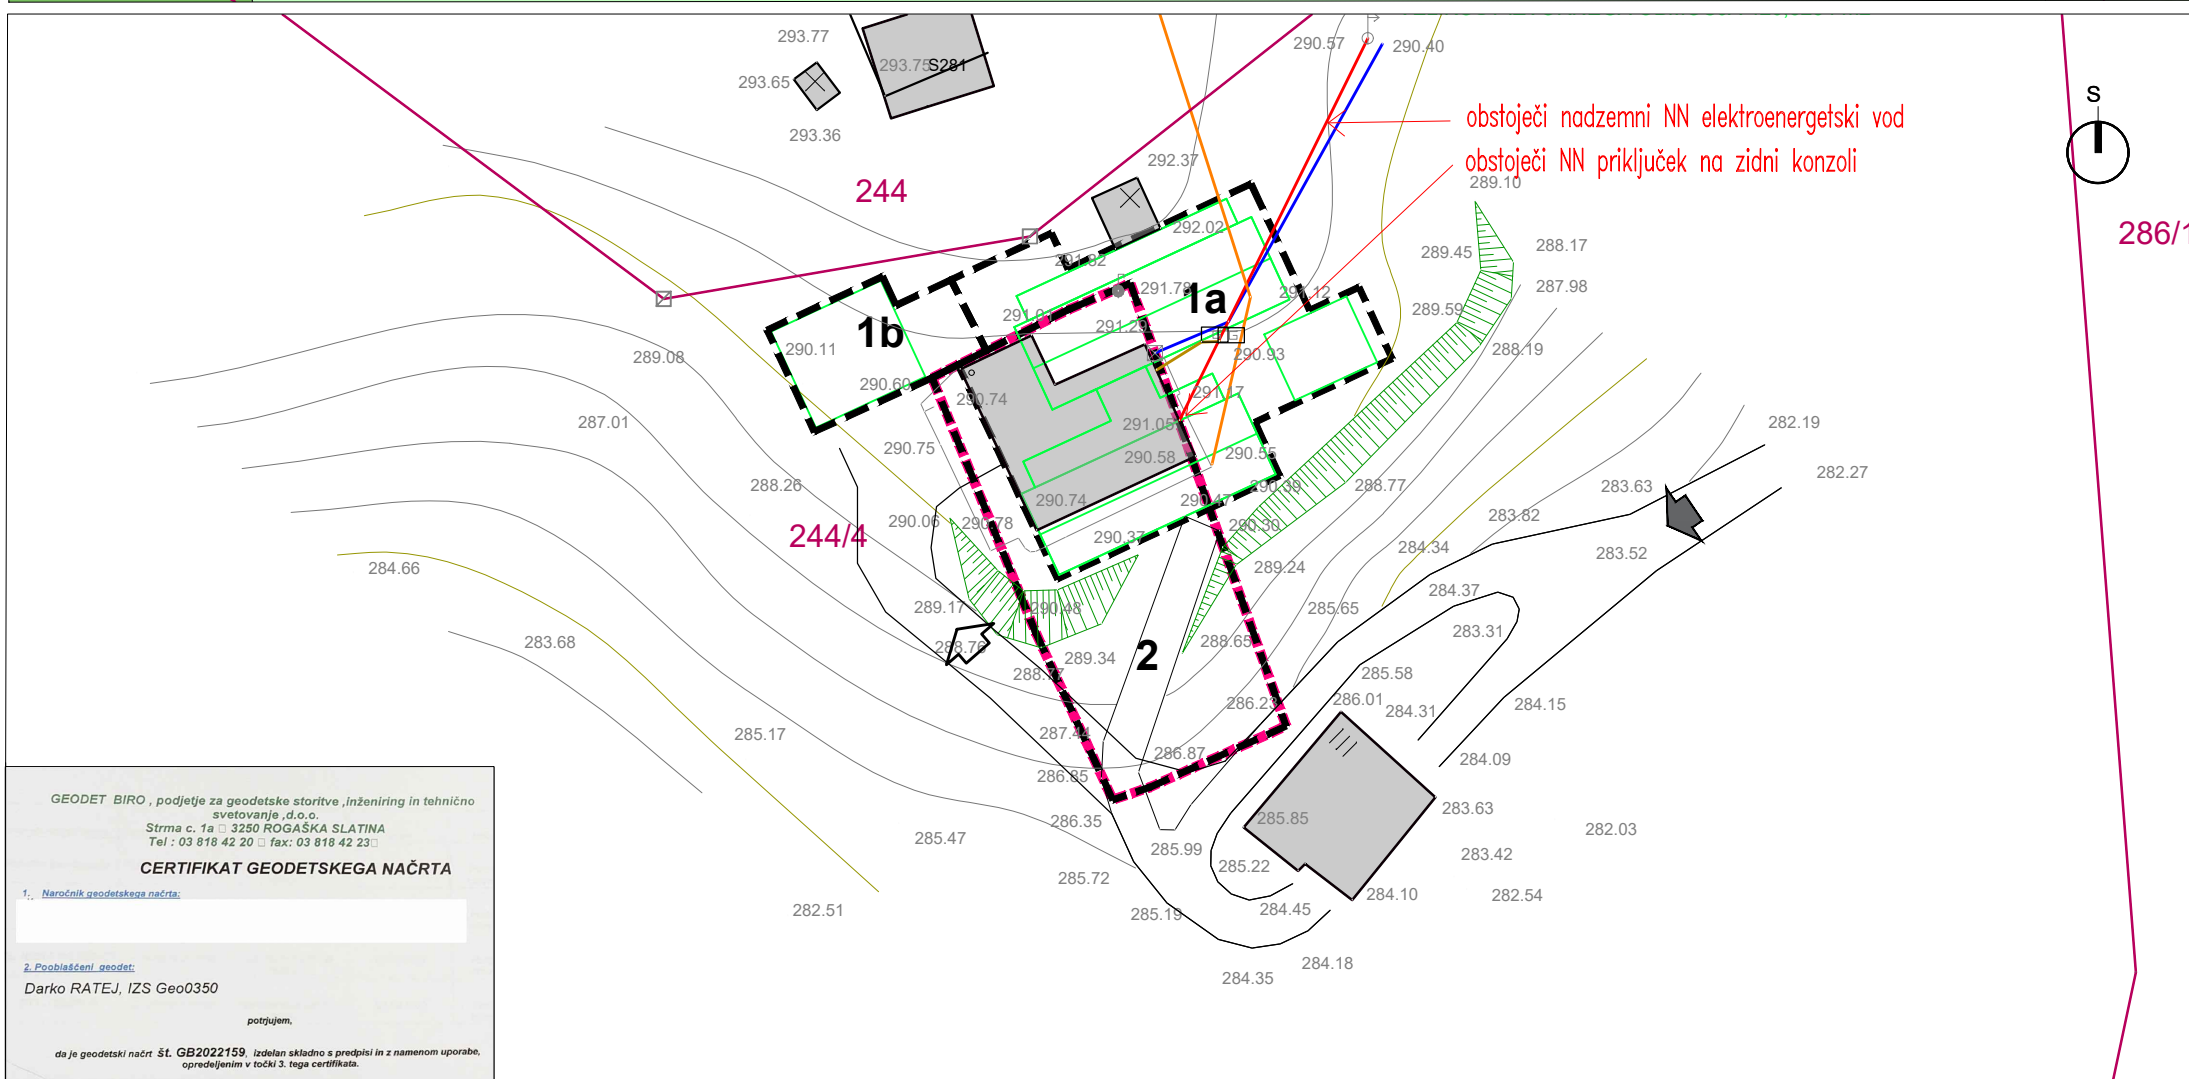

obstoječi nadzemni NN elektroenergetski vod
obstoječi NN priključek na zidni konzoli

GEODET BIRO, podjetje za geodetske storitve, inženiring in tehnično svetovanje, d.o.o.
Strma c. 1a □ 3250 ROGAŠKA SLATINA
Tel: 03 818 42 20 □ fax: 03 818 42 23 □

CERTIFIKAT GEODETSKEGA NAČRTA

1. Naročnik geodetskega načrta:

2. Pooblaščen geodet:
Darko RATEJ, IZS Geo0350

potrjujem,

da je geodetski načrt št. GB2022159, izdelan skladno s predpisi in z namenom uporabe, opredeljenim v točki 3. tega certifikata.

ELABORAT LOKACIJSKE PREVERITVE
ZA DOLOČITEV OBSEGA STAVBNEGA ZEMLJIŠČA PRI
POSAMIČNI POSELITVI

PRIKAZ OBMOČJA LOKACIJSKE PREVERITVE

Merilo: 1:500
Št. projekta: 122/22
Datum: DECEMBER 202, dop. MAREC 2023
Izdela: AD arhitekturno delo, Aleksandra Dobrotinšek Trateški s.p.
Šerčerjeva ulica 10a, 3000 Celje
Odgovorni geodet: DARKO RATEJ, inž. geod., IZS Geo-0350