


GEODETSKI NAČRT za pripravo projektne dokumentacije za graditev objekta			
KATASTRSKA OBČINA:	2635 ROGAŠKA SLATINA	Meritve:	Ime in priimek:
OBJEKT:	Parceli št. 694/1, 695/1 k.o. Rogaska Slatina	Obdobje:	Polonca Mašera, univ.dipl.inž.geod
NAROČNIK:		Izvedel:	Nov. 2021
MERILO:	1:200	Poobh. inženir:	Polonca Mašera, univ.dipl.inž.geod
ŠT. GEOD. NAČRTA:	NIVO EKO - 13/11/2021	I.ZS:	Geo 0371
PARCELNE ŠTEVILKE:	695/1, 694/1	zap. št. v imeniku geod. podjetij:	0297

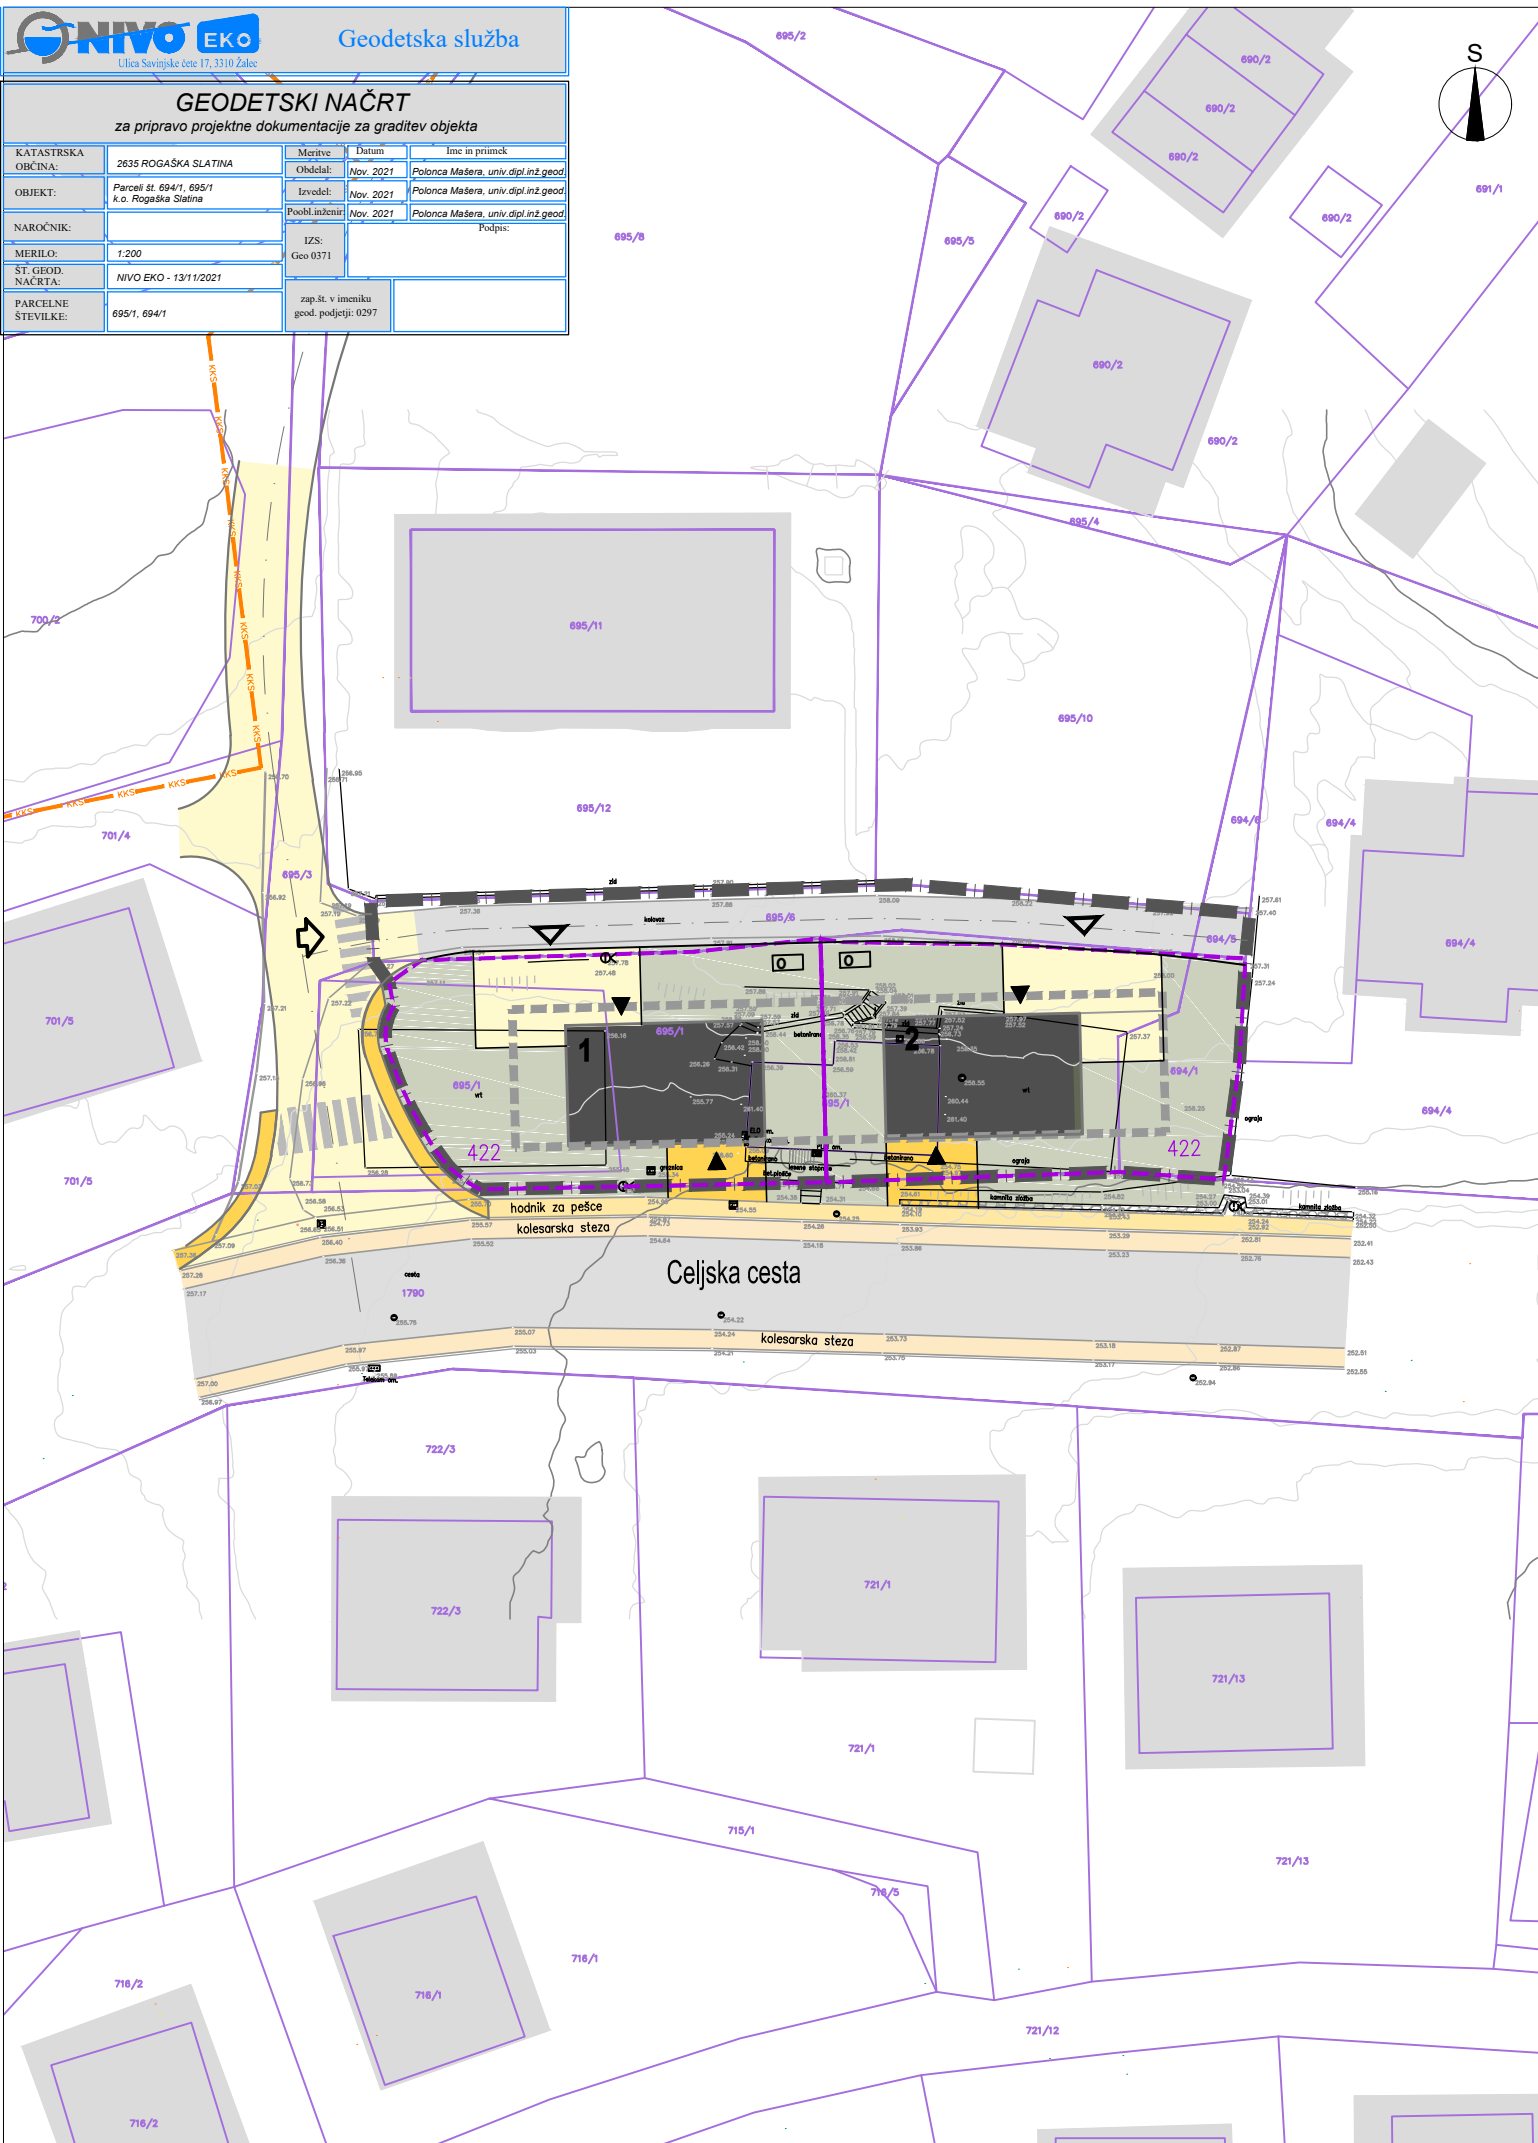


LEGENDA

obstoječe	predvideno	
		MEJE
		meja območja OPPN
		parcelne meje
		urejene parcelne meje
		gradbena parcela
		GRAJENA STRUKTURA
		objekti
		gradbena meja
		cesta
		manipulativne površine, dovozi
		površine za pešce
		dovoz, dostop
		vhod
		prostor za odpadke
		ZELENE IN DRUGE ZUNANJE POVRŠINE
		zatravljene površine
		drevje, grmovnice
		zemeljska brežina
		oporni zid

ZAZIDALNA UREDITVENA SITUACIJA

M 1:500

NEPOOBLAŠČENO KOPIRANJE IN RAZMNOŽEVANJE NI DOVOLJENO

NAZIV:	OBČINSKI PODROBNI PROSTORSKI NAČRT ZA STANOVANJSKO GRADNJO OB CELJSKI CESTI (DEL EUP RA9)		IDENTIFIKACIJSKA ŠTEVILKA AKTA:	2917
FAZA IZDELAVE:	OSNUTEK		ŠT.NAČRTA.:	69/21
NAROČNIK:	ZASEBNI		MERILO:	1:500
IZDELOVALEC:	 <b>Razvojni center PLANIRANJE d.o.o. Celje</b> Ulica XIV. divizije 14, 3000 Celje Telefon: 03/42 74 230, Fax: 03/42 74 260		DATUM:	JUNIJ 2023
ODGOVORNI VODJA IZDELAVE OPPN:	IRENA POVALEJ univ.dipl.inž.arh. PA PPN ZAPS 1494		LIST ŠTEVILKA:	4
SODELAVCI:	SELMA ČOSIĆ inž.grad.			

*Irena Povalj*