


NIVO EKO Geodetska služba
Ulica Savinjske ceste 17, 3310 Zalec

GEODETSKI NAČRT
za pripravo projektne dokumentacije za graditev objekta

KATASTRSKA OBČINA:	2635 ROGAŠKA SLATINA	Metrica:	Datum:	Ime in priimek:
OBJEKT:	Parceli št. 694/1, 695/1 k.o. Rogoška Slatina	Obdelal:	Nov. 2021	Polonca Mašera, univ.dipl.inž.geod.
NAROČNIK:		Izvedel:	Nov. 2021	Polonca Mašera, univ.dipl.inž.geod.
MERILO:	1:200	Pooblaščenil:	Nov. 2021	Polonca Mašera, univ.dipl.inž.geod.
ŠT. GEOD. NAČRTA:	NIVO EKO - 13/11/2021	IZS:	Geo 0371	
PARCELNE ŠTEVILKE:	695/1, 694/1	zap.st. v imeniku geod. podjetij:	0297	

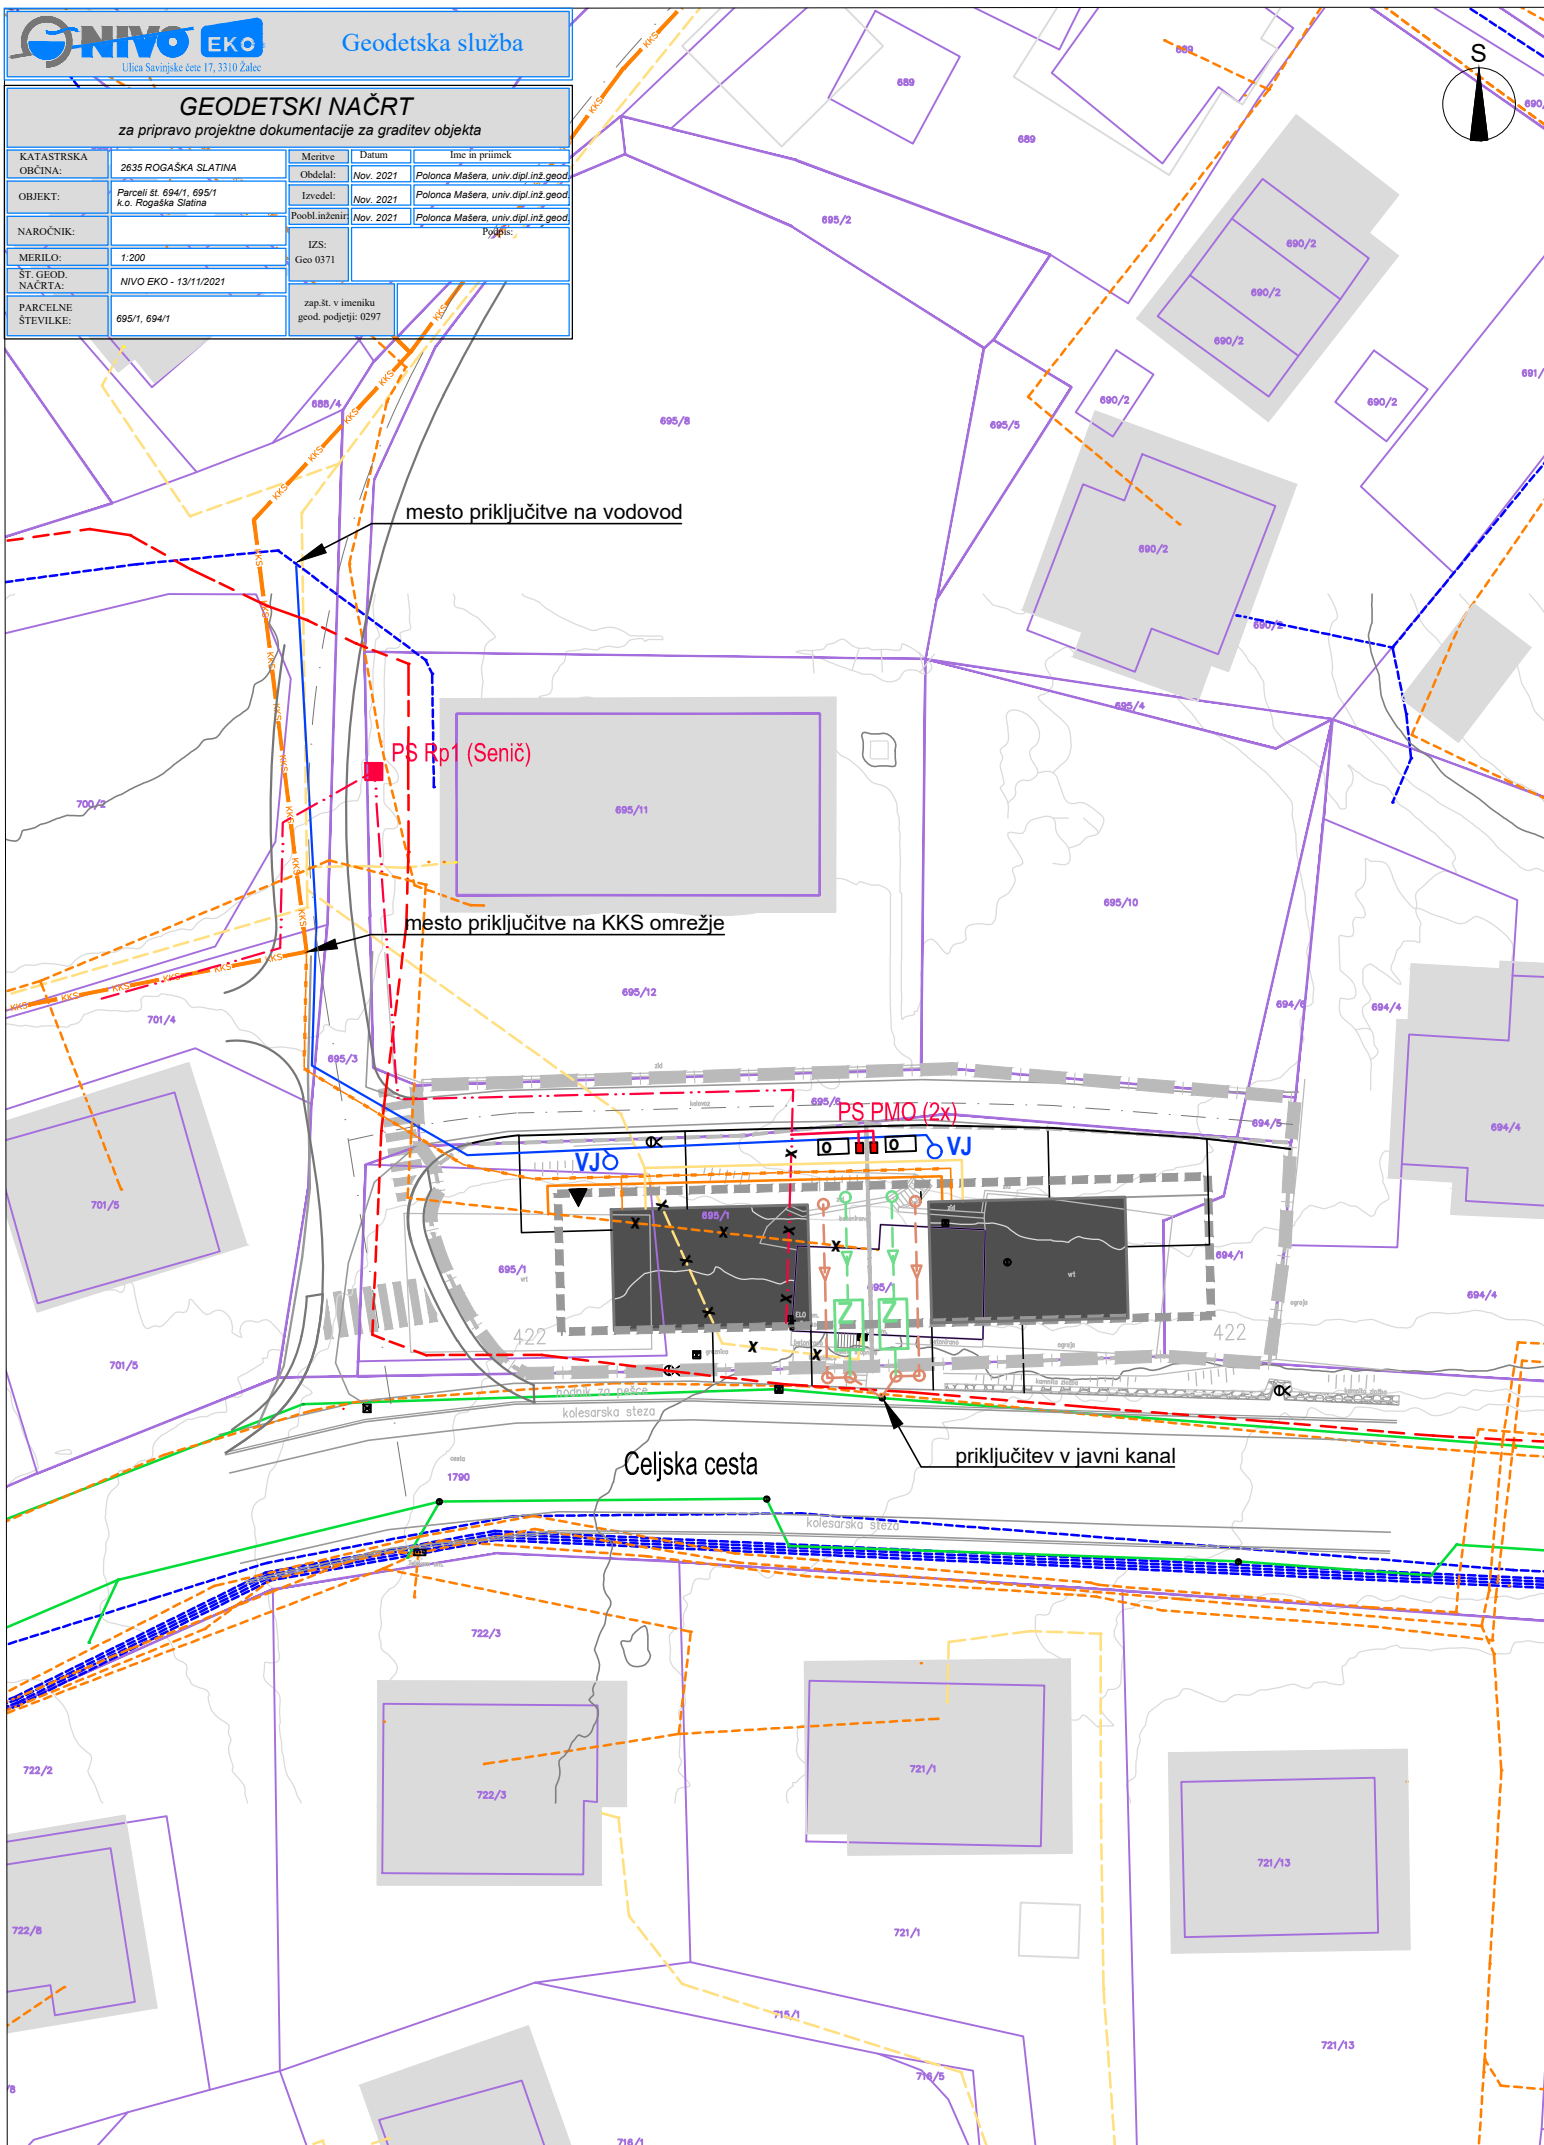

LEGENDA

obstoječe	predvideno	
		MEJE
		meja območja OPPN
		parcelne meje
		gradbena parcela
		GRAJENA STRUKTURA
		objekti
		gradbena meja
		prostor za odpadke
		VODOVOD
		vodovod
		vodomerni jašek
		ODVAJANJE ODPADNIH VODA
		mešana kanalizacija
		fekalna kanalizacija
		meteorna kanalizacija
		zadrževalnik meteornih vod
		ELEKTRO ENERGETSKO OMREŽJE
		SN 20 kv podzemni vod
		NN elektro podzemni vod
		NN elektro podzemni vod – odstranitev
		priključno merilna omarica
		PLINOVODNO OMREŽJE
		plinovodno omrežje
		plinovodno omrežje – odstranitev
		KOMUNIKACIJSKO OMREŽJE
		komunikacijsko omrežje (Telekom, TK omrežje)
		TK omrežje – se ukine/prestavi
		komunikacijsko omrežje (Telemach, KKS omrežje)

SITUACIJA POTEKA OMREŽIJ IN PRIKLJUČEVANJA OBJEKTOV NA KOMUNALNO, ENERGETSKO IN KOMUNIKACIJSKO INFRASTRUKTURO M 1:500

NEPOOBLAŠČENO KOPIRANJE IN RAZMNOŽEVANJE NI DOVOLJENO

NAZIV:	OBČINSKI PODROBNI PROSTORSKI NAČRT ZA STANOVANJSKO GRADNJO OB CELJSKI CESTI (DEL EUP RA9)	
FAZA IZDELAVE:	OSNUTEK	
NAROČNIK:	ZASEBNI	IDENTIFIKACIJSKA ŠTEVILKA AKTA: 2917
IZDELOVALEC:	RC Razvojni center PLANIRANJE d.o.o. Celje Ulica XIV. divizije 14, 3000 Celje Telefon: 03/42 74 230, Fax: 03/42 74 260	ŠT.NAČRTA.: 69/21
ODGOVORNI VODJA IZDELAVE OPPN:	IRENA POVALEJ univ.dipl.inž.arh. PA PPN ZAPS 1494	MERILO: 1:500
SODELAVCI:	SELMA ČOŠIĆ inž.grad.	DATUM: JUNIJ 2023
		LIST ŠTEVILKA: 5

Irca Povalej