


NIVO EKO Geodetska služba
Ulica Savinjske ceste 17, 3310 Žalec

GEODETSKI NAČRT
za pripravo projektne dokumentacije za graditev objekta

KATASTRSKA OBČINA:	2635 ROGAŠKA SLATINA	Meritve:	Datum:	Ime in priimek:
OBJEKT:	Parceli št. 694/1, 695/1 k.o. Rogaska Slatina	Obdelač:	Nov. 2021	Polonca Mašera, univ.dipl.inž.geod.
NAROČNIK:		Izvedel:	Nov. 2021	Polonca Mašera, univ.dipl.inž.geod.
MERILO:	1:200	Pooblaščenik:	Nov. 2021	Polonca Mašera, univ.dipl.inž.geod.
ŠT. GEOD. NAČRTA:	NIVO EKO - 13/11/2021	IZS:	Geo 0371	Podpis:
PARCELNE ŠTEVILKE:	695/1, 694/1	zap. št. v imeniku geod. podjetja:	0297	

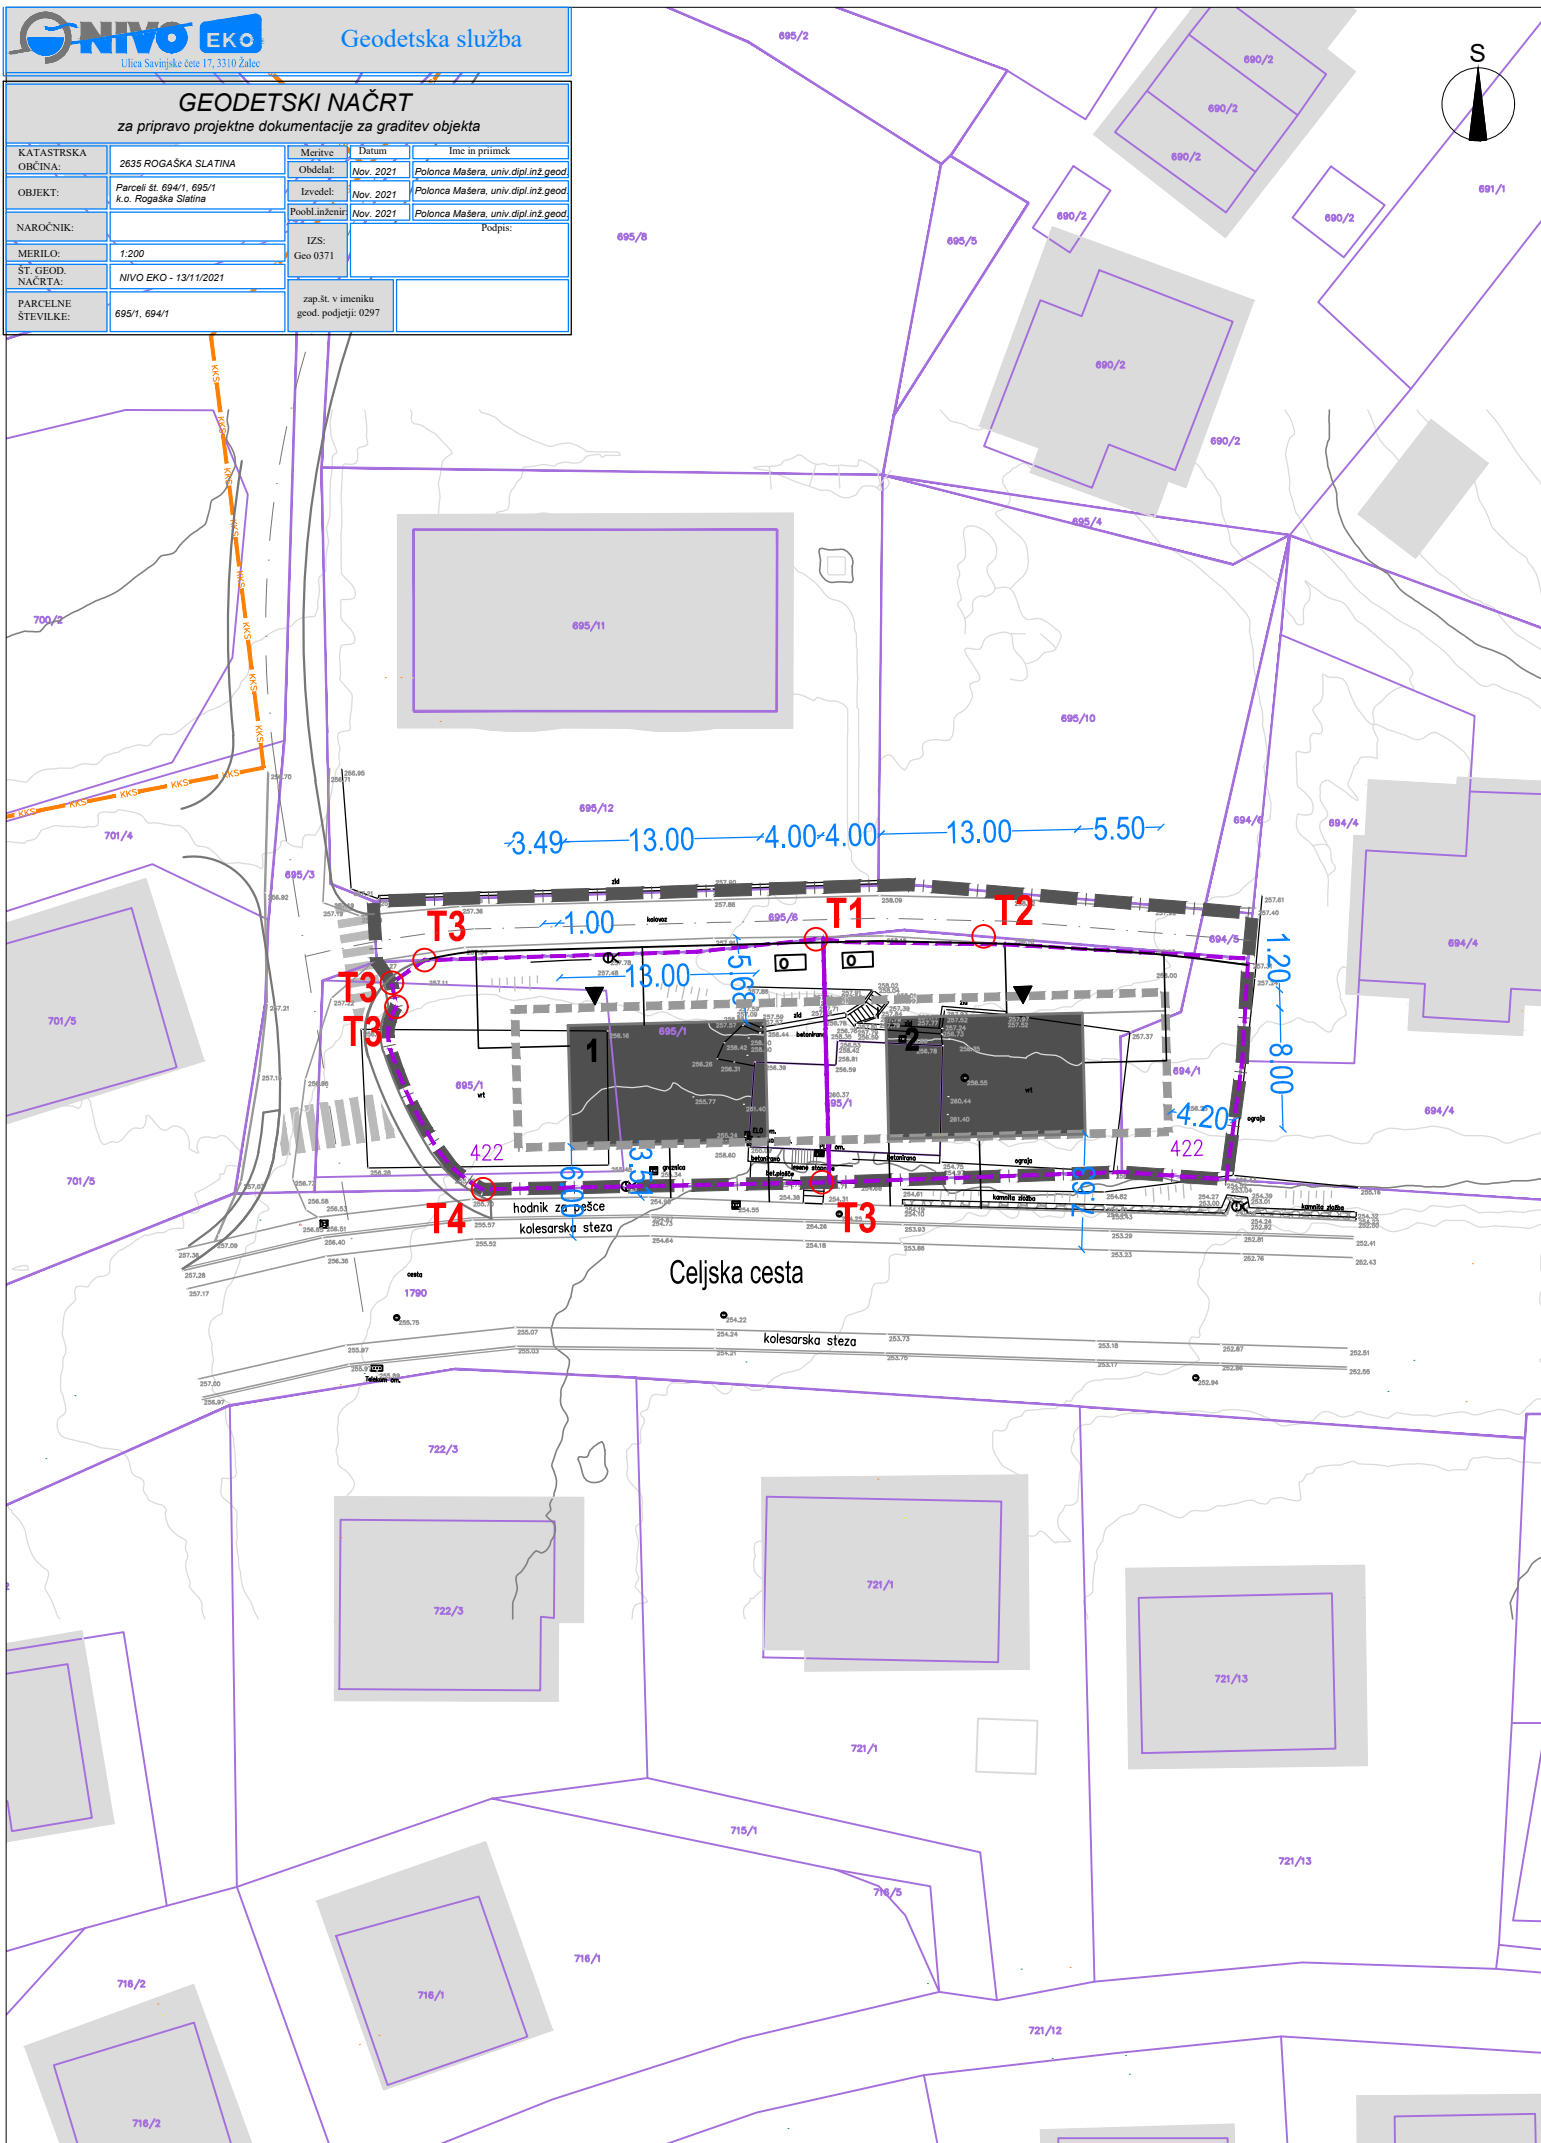


LEGENDA

obstoječe	predvideno	
[Symbol]	[Symbol]	MEJE
[Symbol]	[Symbol]	meja območja OPPN
[Symbol]	[Symbol]	parcelne meje
[Symbol]	[Symbol]	urejene parcelne meje
[Symbol]	[Symbol]	gradbena parcela
[Symbol]	[Symbol]	GRAJENA STRUKTURA
[Symbol]	[Symbol]	objekti
[Symbol]	[Symbol]	gradbena meja
[Symbol]	[Symbol]	cesta
[Symbol]	[Symbol]	manipulativne površine, dovozi
[Symbol]	[Symbol]	površine za pešce
[Symbol]	[Symbol]	ZAKOLIČBA PARCEL
[Symbol]	[Symbol]	točke za zakoličbo predvidenih parcel
		X Y
T1		129524,390 544549,002
T2		129542,790 544676,130
T3		129544,860 544675,400

GEODETSKO KOTIRANA SITUACIJA Z NAČRTOM PARCELACIJE

M 1:500

NEPOOBLAŠČENO KOPIRANJE IN RAZMNOŽEVANJE NI DOVOLJENO

NAZIV:	OBČINSKI PODROBNI PROSTORSKI NAČRT ZA STANOVANJSKO GRADNJO OB CELJSKI CESTI (DEL EUP RA9)		IDENTIFIKACIJSKA ŠTEVILKA AKTA:	2917
FAZA IZDELAVE:	OSNUTEK		ŠT.NAČRTA.:	69/21
NAROČNIK:	ZASEBNI		MERILO:	1:500
IZDELOVALEC:	 Razvojni center PLANIRANJE d.o.o. Celje Ulica XIV. divizije 14, 3000 Celje Telefon: 03/42 74 230, Fax: 03/42 74 260		DATUM:	JUNIJ 2023
ODGOVORNI VODJA IZDELAVE OPPN:	IRENA POVALEJ univ.dipl.inž.arh. PA PPN ZAPS 1494		LIST ŠTEVILKA:	6
SODELAVCI:	SELMA ČOŠIČ inž.grad.			

[Handwritten signature]