


NIVO EKO Geodetska služba
Ulica Savinjska c. 17, 3310 Zalec

GEODETSKI NAČRT
za pripravo projektne dokumentacije za graditev objekta

KATASTRSKA OBČINA:	2635 ROGAŠKA SLATINA	Meritve:	Datum:	Ime in priimek:
OBJEKT:	Parceli št. 694/1, 695/1 k.o. Rogaska Slatina	Obdelal:	Nov. 2021	Polonca Mašera, univ. dipl. inž. geod.
NAROČNIK:		Izvedel:	Nov. 2021	Polonca Mašera, univ. dipl. inž. geod.
MERILO:	1:200	Pooblaščenec:	Nov. 2021	Polonca Mašera, univ. dipl. inž. geod.
ŠT. GEOD. NAČRTA:	NIVO EKO - 13/11/2021	I.ZS:	Geo 0371	Podpis:
PARCELNE ŠTEVILKE:	695/1, 694/1	zap. št. v imeniku geod. podjetji:	0297	

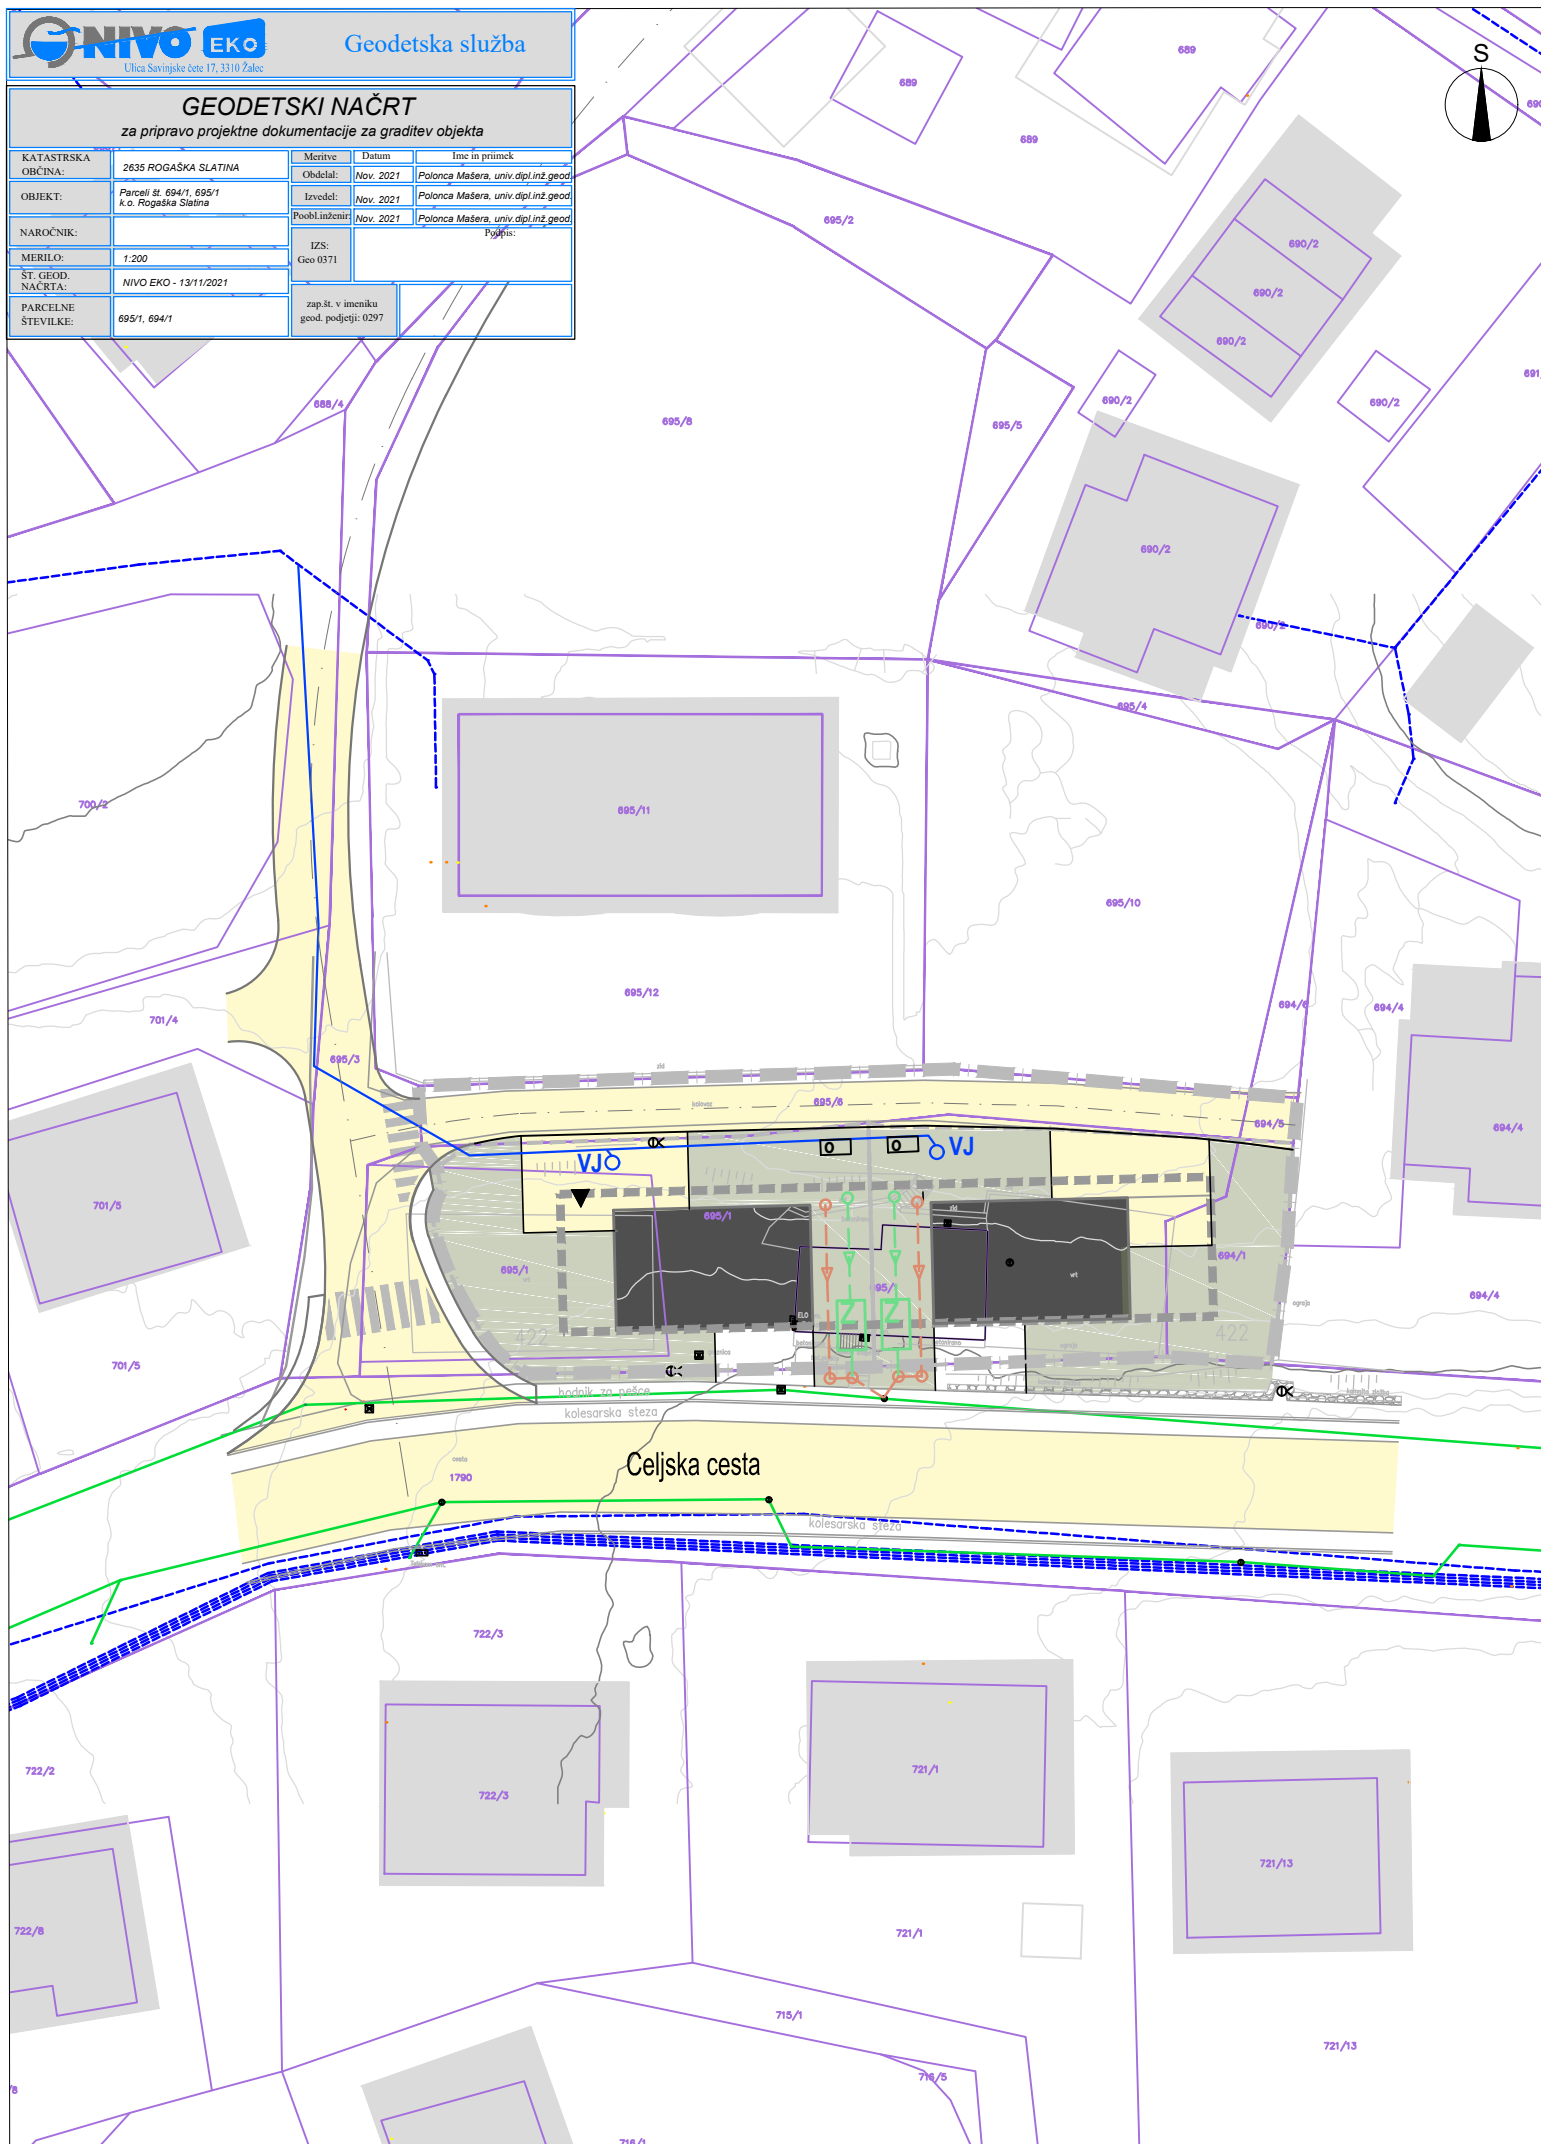

LEGENDA

obstoječe	predvideno	
		MEJE
		meja območja OPPN
		parcelne meje
		gradbena parcela
		GRAJENA STRUKTURA
		objekti
		gradbena meja
		prostor za odpadke
VARSTVO PRED POŽAROM		
		vodovod
		vodomerni jašek
		manipulativne površine, dovozi
		zatravljene površine
VARSTVO VODA		
		mešana kanalizacija
		fekalna kanalizacija
		meteorna kanalizacija
		zadrževalnik meteornih vod

SITUACIJA UREDITEV ZA VARSTVO PRED NARAVNIMI IN DRUGIMI NESREČAMI TER VARSTVO OKOLJA
M 1:500

NEPOOBLAŠČENO KOPIRANJE IN RAZMNOŽEVANJE NI DOVOLJENO

NAZIV:	OBČINSKI PODROBNI PROSTORSKI NAČRT ZA STANOVANJSKO GRADNJO OB CELJSKI CESTI (DEL EUP RA9)	
FAZA IZDELAVE:	OSNUTEK	
NAROČNIK:	ZASEBNI	IDENTIFIKACIJSKA ŠTEVILKA AKTA: 2917
IZDELOVALEC:	Razvojni center PLANIRANJE d.o.o. Celje Ulica XIV. divizije 14, 3000 Celje Telefon: 03/42 74 230, Fax: 03/42 74 260	ŠT. NAČRTA: 69/21
ODGOVORNI VODJA IZDELAVE OPPN:	IRENA POVALEJ univ. dipl. inž. arh. PA PPN ZAPS 1494	MERILO: 1:500
SODELAVCI:	SELMA ČOŠIĆ inž. grad.	DATUM: JUNIJ 2023
		LIST ŠTEVILKA: 7