



OBČINSKI PODROBNI PROSTORSKI NAČRT ZA OBMOČJE DEPONIJE NENEVARNIH KOMUNALNIH ODPADKOV V TUNCOVCU (del EUP TU2)

ID PROSTORSKEGA AKTA:

FAZA: OSNUTEK ZA SODELOVANJE JAVNOSTI


LEGENDA

MEJE

- meja območja OPPN
- meja enote urejanja prostora TU2
- parcelne meje

PODROBNEJŠA NAMENSKA RABA PROSTORA (po OPN)

- SK stanovanjske površine
- A površine razpršene poselitve
- K1 najboljše kmetijsko zemljišče
- K2 drugo kmetijsko zemljišče
- G gozdna zemljišča
- PC površine cest

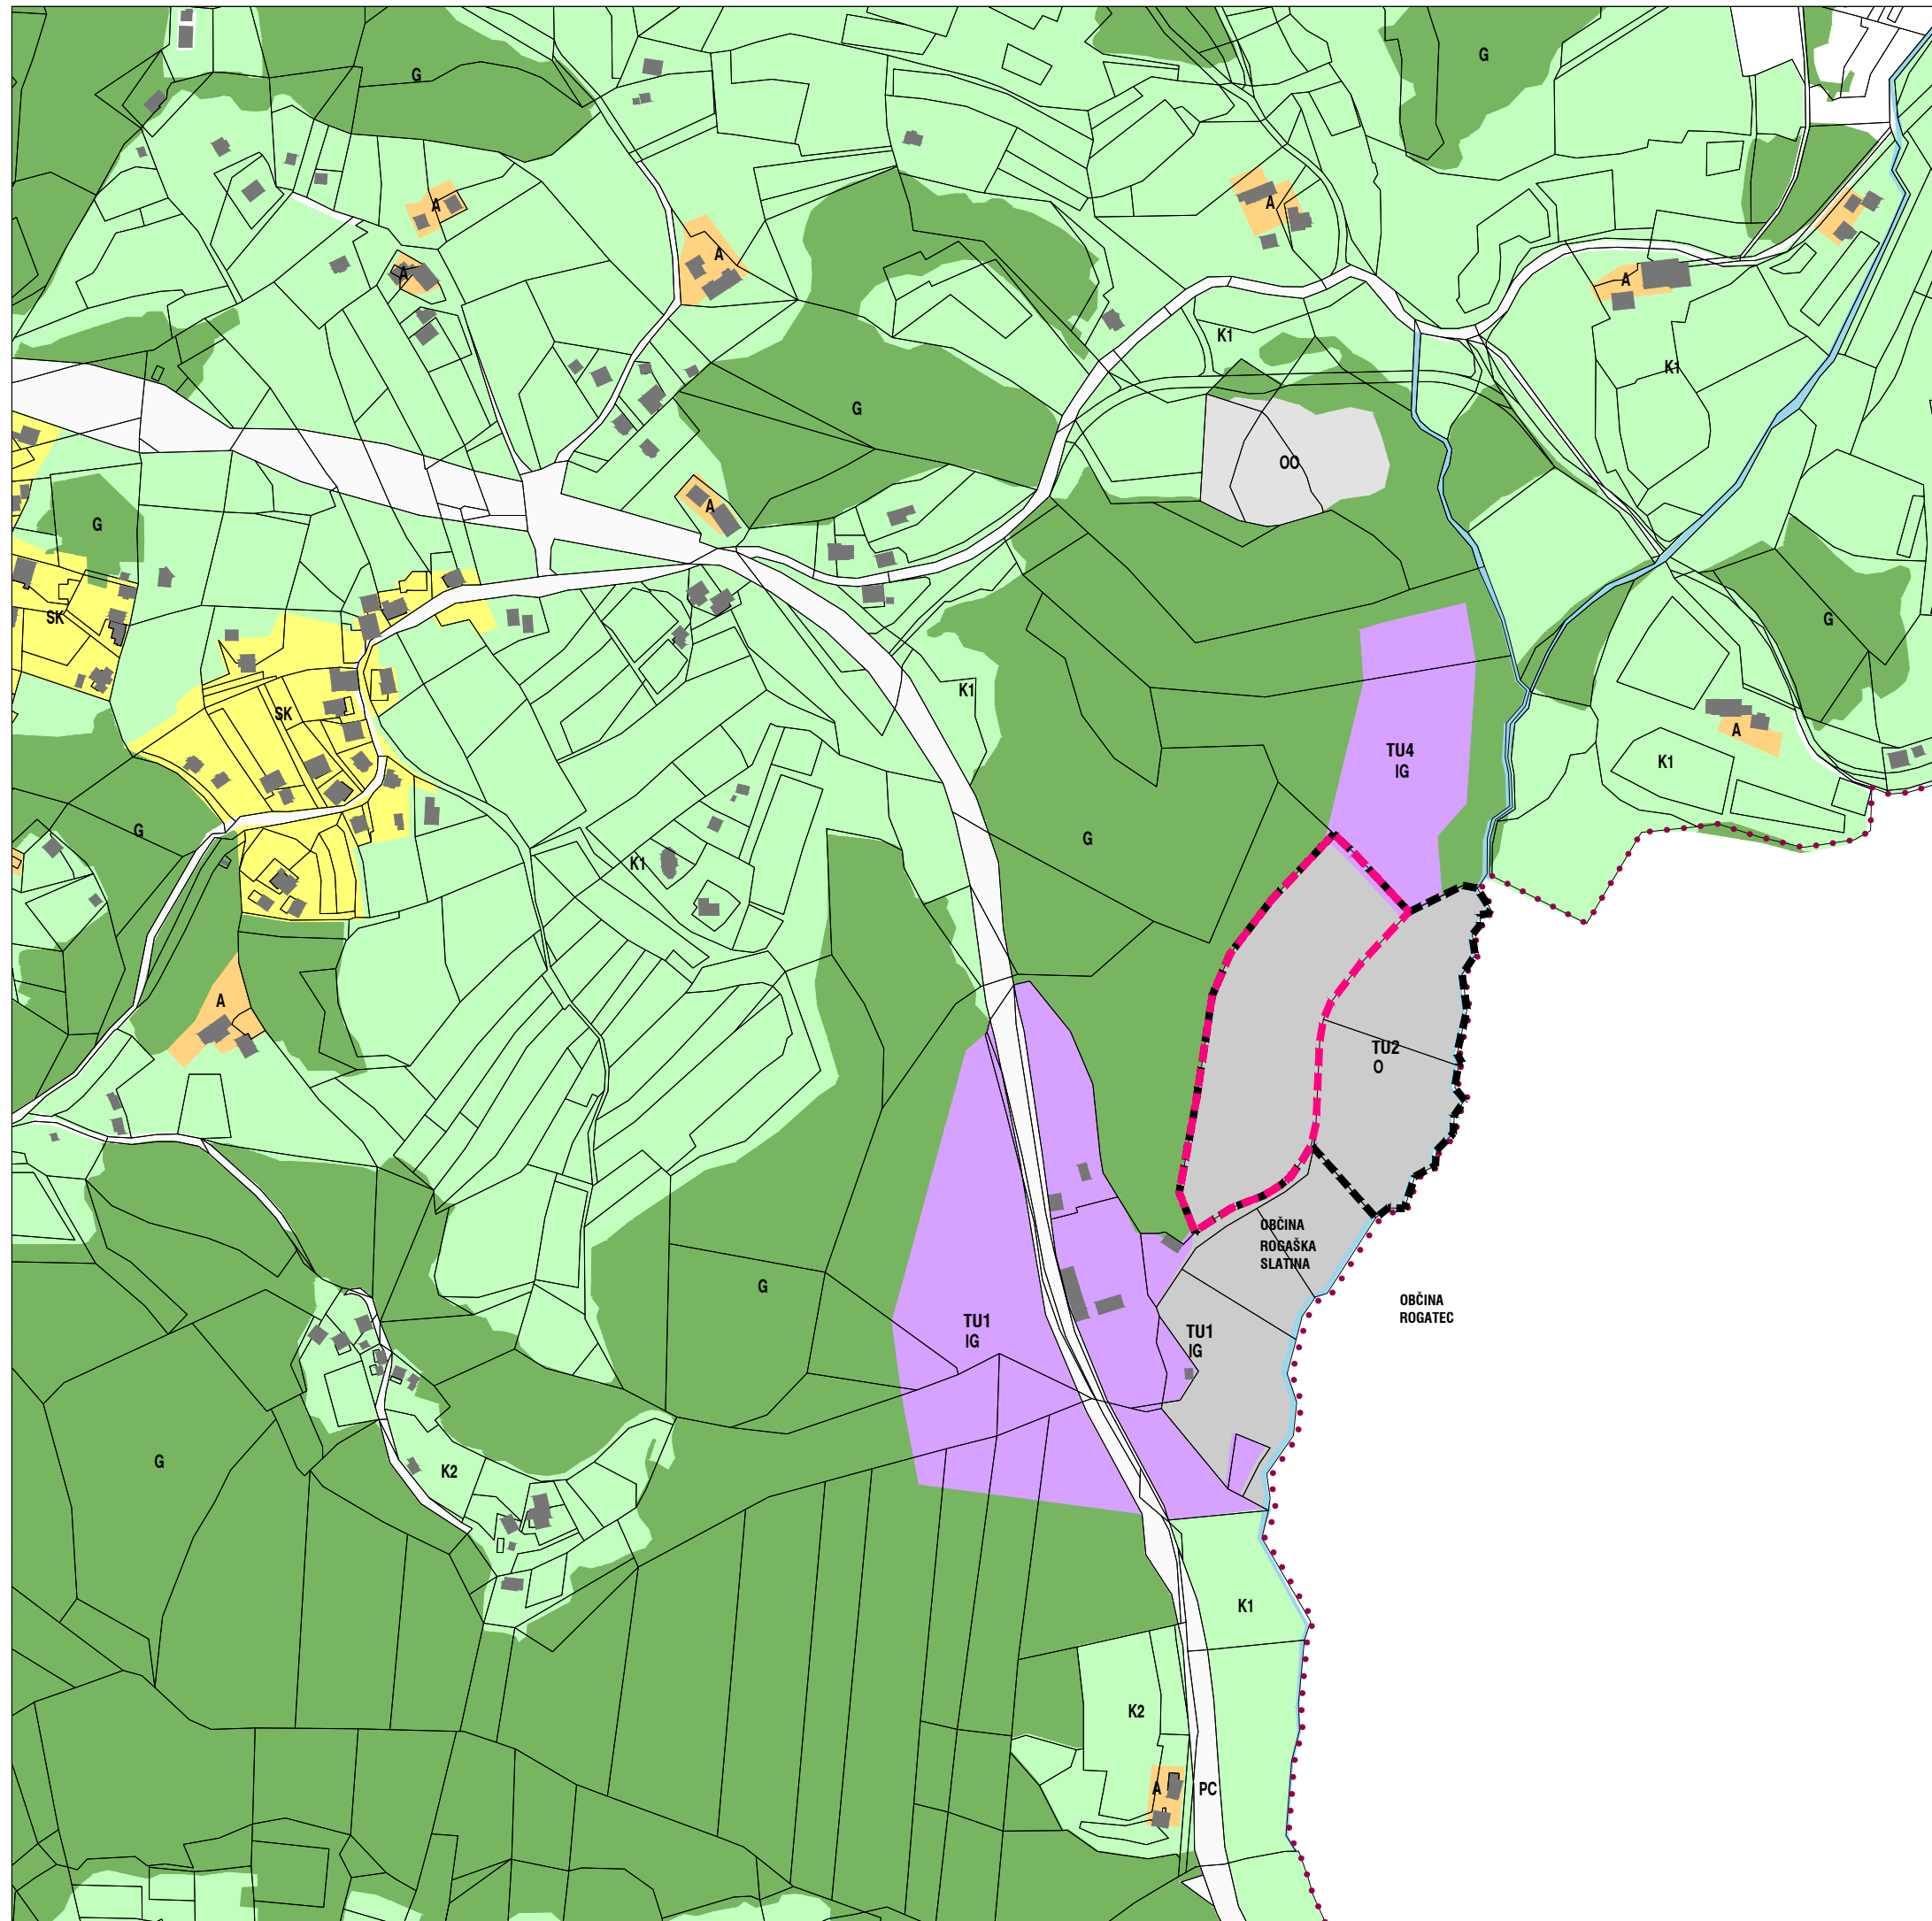

NAZIV GRAFIČNEGA NAČRTA:
**Izsek iz Občinskega prostorskega načrta
občine Rogaška Slatina s prikazom lege območja**

PRIPRAVLJAVEC: Občina Rogaška Slatina, Izletniška ulica 2, 3250 Rogaška Slatina

NAROČNIK: zasebni investitor

MERILO: **1:5000**

ŠTEVILKA:

DATUM IZDELAVE: December 2024

ŠTEVILKA D.N.: 033-PA-OPPN/2024

IZDELOVALEC: **MASTERPLAN D.O.O.**
UREJANJE PROSTORA