


# OSNUTEK

## OPPN ZA DEL GOSPODARSKE CONE TEKAČEVO (del EUP TE 2)

### UREDITVENA SITUACIJA

**Legenda**

obstoječe	predvideno
MEJE	MEJE
MEJA OMOČJA OPPN	MEJA OMOČJA OPPN
PARCELNA MEJA	PARCELNA MEJA
MEJA GRADBENE PARCELE (oznaka in velikost)	MEJA GRADBENE PARCELE (oznaka in velikost)
GRADBENA MEJA (objekti se lahko meje dotikajo, ne smejo pa segati preko rje)	GRADBENA MEJA (objekti se lahko meje dotikajo, ne smejo pa segati preko rje)
<b>ZAZIDANE POVRŠINE</b>	<b>ZAZIDANE POVRŠINE</b>
OBSTOJEČI SOSEDNI OBJEKTI IZVEN OMOČJA OPPN	OBSTOJEČI SOSEDNI OBJEKTI IZVEN OMOČJA OPPN
OBJEKT V GRADNJI (izdano gradbeno dovoljenje, stavba in zunanja ureditev nista predmet OPPN)	OBJEKT V GRADNJI (izdano gradbeno dovoljenje, stavba in zunanja ureditev nista predmet OPPN)
PREDVIDENI OBJEKTI (okvirni gabariti)	PREDVIDENI OBJEKTI (okvirni gabariti)
PREDVIDENA NADSTREŠNICA (okvirni gabariti)	PREDVIDENA NADSTREŠNICA (okvirni gabariti)
P1 osnovni poslovni objekt	P1 osnovni poslovni objekt
P2 pomožni poslovni objekt	P2 pomožni poslovni objekt
(K+F) ETAŽNOST OBJEKTA	(K+F) ETAŽNOST OBJEKTA
▲ VHOD V OBJEKT	▲ VHOD V OBJEKT
<b>PROMETNE POVRŠINE</b>	<b>PROMETNE POVRŠINE</b>
GII-1276 GLAVNA CESTA PODPLAT - ROGATEC (GII - odsek 1276) z varovalnim pasom	GII-1276 GLAVNA CESTA PODPLAT - ROGATEC (GII - odsek 1276) z varovalnim pasom
JP 857101 KATEGORIZIRANA JAVNA POT (JP 857101, JP 857091)	JP 857101 KATEGORIZIRANA JAVNA POT (JP 857101, JP 857091)
DOVOZ DO OBJEKTA	DOVOZ DO OBJEKTA
CESTA 'a'	CESTA 'a'
CESTA 'b'	CESTA 'b'
PARKIRNI PROSTORI	PARKIRNI PROSTORI
EKO OTOK	EKO OTOK
DOVOZ DO OMOČJA	DOVOZ DO OMOČJA
<b>ZELENE POVRŠINE</b>	<b>ZELENE POVRŠINE</b>
OBSTOJEČI GOZD	OBSTOJEČI GOZD
ZELENICA	ZELENICA
DREVNINA	DREVNINA

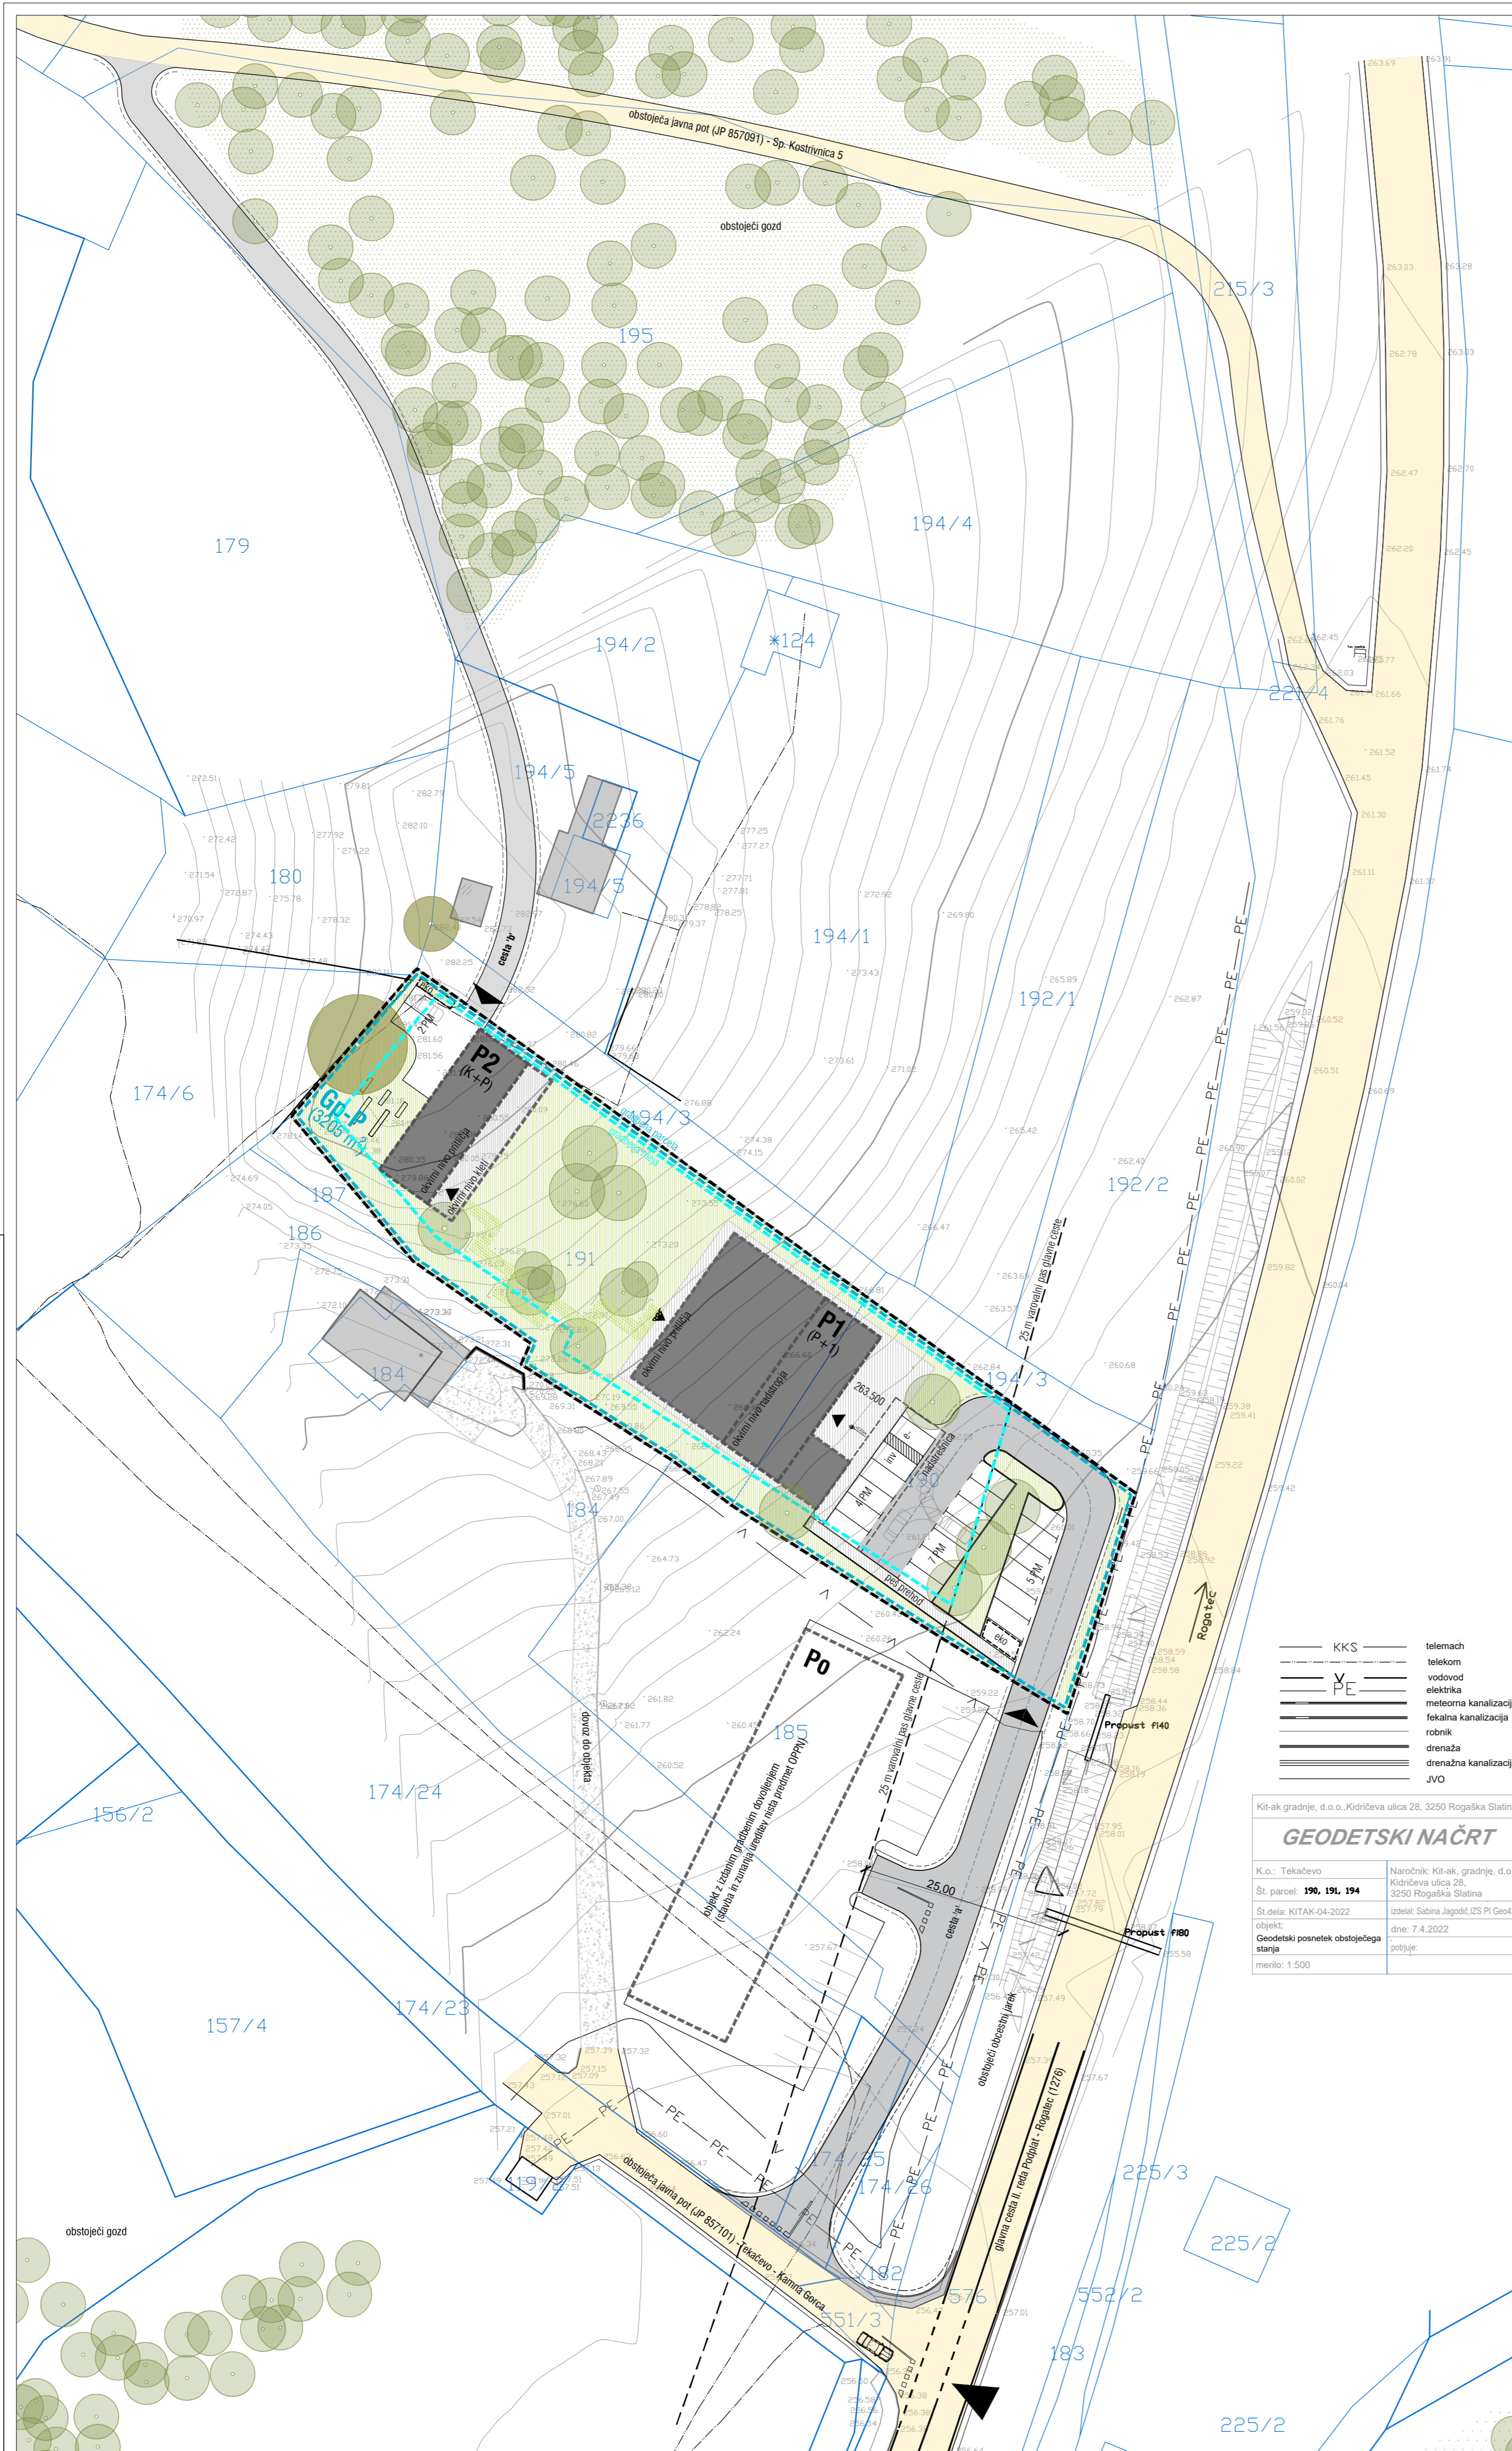

KKS telekom  
vodovod  
PE električna  
meleorna kanalizacija  
fekalna kanalizacija  
robnik  
drenaža  
drenažna kanalizacija  
JVD

Kil-ak gradnje, d.o.o. Kidričeva ulica 28, 3250 Rogaška Slatina  
**GEODETSKI NAČRT**  
K.o.: Tekachovo  
Št. parcel: 190, 191, 194  
Št. dela: KITA-04-2022  
Objekt: Geodetski posnetek obstoječega stanja  
merilo: 1:500  
Naročnik: Kil-ak, gradnje, d.o.o. Kidričeva ulica 28, 3250 Rogaška Slatina  
Izšel: Slatina, Jagoški IZS PI Geod2  
dne: 7.4.2022  
sitiije:

<b>AD</b> arhitekturno delo Aleksandra Dobrotinšek Trateški s.p. Šercerjeva 10a, 3000 Celje	številka risbe: <b>List 04</b>
Pobudnik: /	
Pripravljalec: <b>Občina Rogaška Slatina</b> , Izletniška ulica 2, 3250 Rogaška Slatina	
Naziv načrta: <b>OPPN ZA DEL GOSPODARSKE CONE TEKAČEVO (del EUP TE2)</b>	
Faza projekta: <b>OSNUTEK</b>	
Izdelovalec: <b>AD arhitekturno delo</b> , Aleksandra Dobrotinšek trateški s.p., Šercerjeva 10A, 3000 Celje	
Odgovorna vodja izdelave OPPN: <b>Aleksandra Dobrotinšek Trateški</b> , univ.dipl.inž.arh., PA PPN ZAPS 0498	
Številka projekta: <b>98/21</b>	datum: <b>april 2022</b>
	merilo: <b>M 1:500</b>