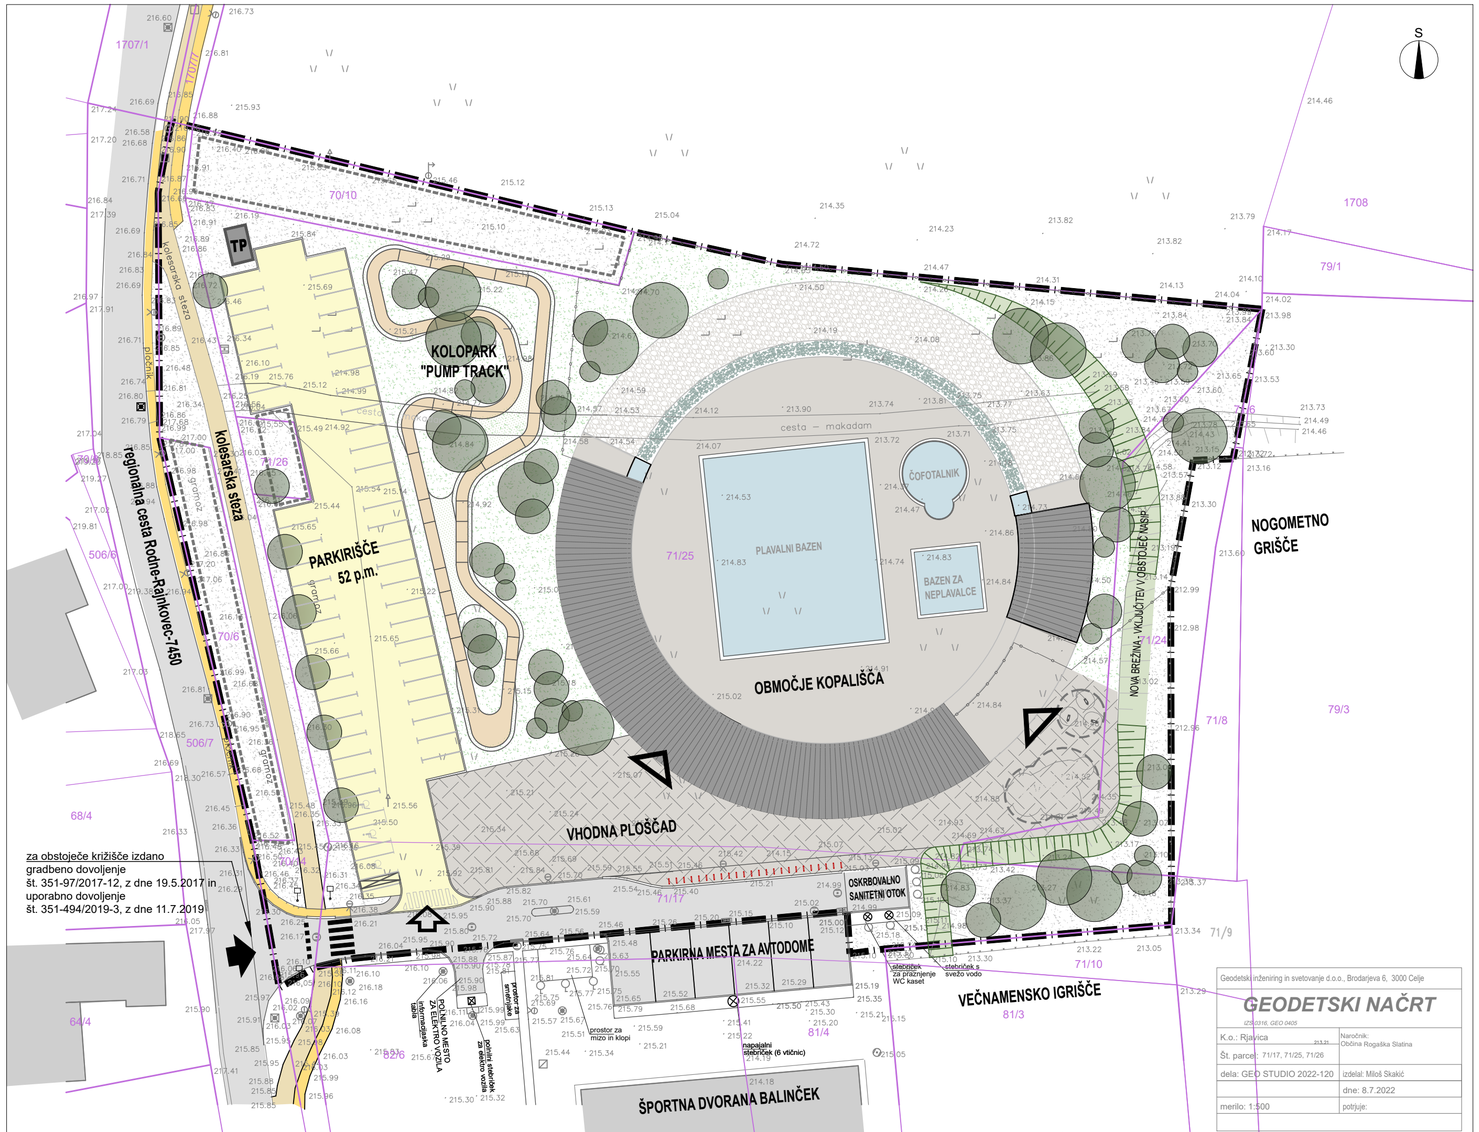

LEGENDA

obstoječe	predvideno	
		MEJE
		meja območja OPPN
		parcelne meje
		urejene parcelne meje
		GRAJENA STRUKTURA
		stavbe; etažnost P, delno K+P, delno K
		streha
		bazen
		kolesarska steza koloparka/pump track
		igrala/otroško igrišče
		ograja
		stojala za kolesa
	TP	transformatorska postaja – predvidena (nadomestna)
		svetilka javne razsvetljave
		prostor za zabojnike za odpadke
		PROMETNE IN DRUGE UTRJENE POVRŠINE
		cesta
		parkirne površine
		kolesarska steza
		hodnik za pešce
		tlakovane površine
		vhodna ploščad/tlakovane površine
		plaža
		dovoz, dostop (za obstoječe križišče izdano GD in UD)
		dostop na kopališče
		ZELENE POVRŠINE
		travne površine
		območja ohranjanja travnih površin
		živica
		drevje, grmovnice
		zemeljska brežina

ZAZIDALNA UREDITVENA SITUACIJA

M 1:500

NEPOOBLAŠČENO KOPIRANJE IN RAZMNOŽEVANJE NI DOVOLJENO

NAZIV:	OBČINSKI PODROBNI PROSTORSKI NAČRT ZA DEL ŠPORTNEGA CENTRA ROGAŠKA SLATINA
FAZA IZDELAVE:	OSNUTEK
NAROČNIK:	OBČINA ROGAŠKA SLATINA, IZLETNIŠKA UL. 2, 3250 ROGAŠKA SLATINA
IZDELOVALEC:	Razvojni center PLANIRANJE d.o.o. Celje Ulica XIV. divizije 14, 3000 Celje Telefon: 03/42 74 230, Fax: 03/42 74 260
ODGOVORNI VODJA IZDELAVE OPPN:	IRENA POVALEJ univ.dipl.inž.arh. ZAPS 1494 A
SODELAVCI:	SELMA ČOSIĆ inž.grad.

ŠT.NAČRTA.:	26/23
MERILO:	1:500
DATUM:	MAJ 2024
LIST ŠTEVILKA:	4

Geodetski inženiring in svetovanje d.o.o., Brodarjeva 6, 3000 Celje

GEODETSKI NAČRT

GS0316, GEO-0405

K.o.: Rjavica 313.21	Naročnik: Občina Rogaška Slatina
Št. parce: 71/17, 71/25, 71/26	
dela: GEO STUDIO 2022-120	izdelal: Miloš Skakić
	dne: 8.7.2022
merilo: 1:500	potrjuje: